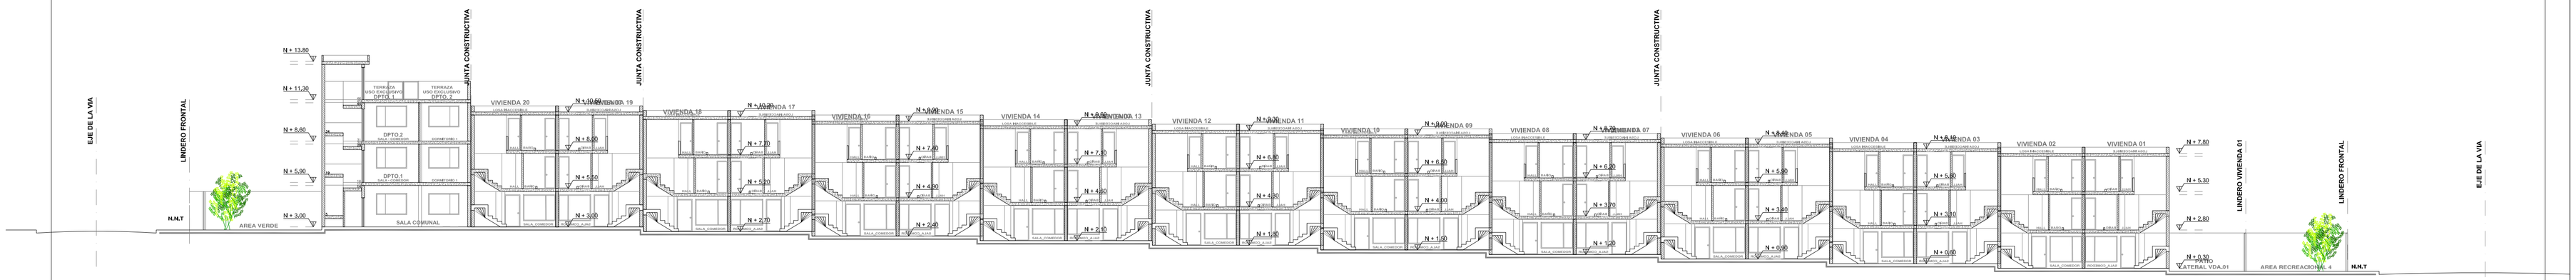

CORTE LONGUITUDINAL X_X'

ESCALA: 1:200

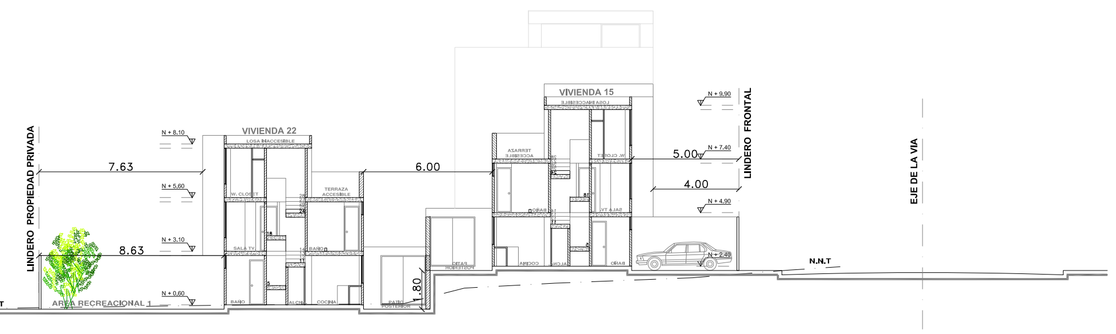

CORTE LONGUITUDINAL Y_Y'

ESCALA: 1:200

CUADRO DE AREAS

PISO	NIVEL		USO	UNIDADES No.	AREA UTIL (AU) o COMPUTABLE m2	AREA NO COMPUTABLE (ANC) CONSTRUIDA m2	AREA NO COMPUTABLE (ANC) ABIERTA m2	AREA BRUTA (AB) TOTAL DE CONSTRUCCION m2	AREA A DECLARAR O ENAJENAR CONSTRUIDA m2	AREA A DECLARAR O ENAJENAR ABIERTA m2	AREA COMUNAL CONSTRUIDA m2	AREA COMUNAL ABIERTA m2
PLANTA BAJA	+.	0,60	VIVIENDA 1	1	44,14			109,45	44,14			
P.PRIMERA PLANTA ALTA	+.	3,10			40,00				40,00			
SEGUNDA PLANTA ALTA	+.	5,60			25,31				25,31			
TERRAZA ACCESIBLE	+.	5,60				14,69				14,69		
PARQUEADERO	+.	0,40				13,02				13,02		
INGRESO PEATONAL	+.	0,40				7,80				7,80		
PATIO FRONTAL	+.	0,40				7,18				7,18		
PATIO POSTERIOR	+.	0,40				9,30				9,30		
PATIO LATERAL	+.	0,40				55,26				55,26		
PLANTA BAJA	+.	0,60	VIVIENDA 2	1	43,24			107,51	43,24			
P.PRIMERA PLANTA ALTA	+.	3,10			39,35				39,35			
SEGUNDA PLANTA ALTA	+.	5,60			24,92				24,92			
TERRAZA ACCESIBLE	+.	5,60				14,43				14,43		
PARQUEADERO	+.	0,40				13,02				13,02		
INGRESO PEATONAL	+.	0,40				7,30				7,30		
PATIO FRONTAL	+.	0,40				7,18				7,18		
PATIO POSTERIOR	+.	0,40				9,00				9,00		
PLANTA BAJA	+.	0,60	VIVIENDA 3	1	43,24			107,51	43,24			
P.PRIMERA PLANTA ALTA	+.	3,10			39,35				39,35			
SEGUNDA PLANTA ALTA	+.	5,60			24,92				24,92			
TERRAZA ACCESIBLE	+.	5,60				14,43				14,43		
PARQUEADERO	+.	0,40				13,02				13,02		
INGRESO PEATONAL	+.	0,40				7,30				7,30		
PATIO FRONTAL	+.	0,40				7,18				7,18		
PATIO POSTERIOR	+.	0,40				9,00				9,00		
PLANTA BAJA	+.	0,60	VIVIENDA 4	1	43,24			107,51	43,24			
P.PRIMERA PLANTA ALTA	+.	3,10			39,35				39,35			
SEGUNDA PLANTA ALTA	+.	5,60			24,92				24,92			
TERRAZA ACCESIBLE	+.	5,60				14,43				14,43		
PARQUEADERO	+.	0,40				13,02				13,02		
INGRESO PEATONAL	+.	0,40				7,30				7,30		
PATIO FRONTAL	+.	0,40				7,18				7,18		
PATIO POSTERIOR	+.	0,40				9,00				9,00		
PLANTA BAJA	+.	0,60	VIVIENDA 5	1	43,24			107,51	43,24			
P.PRIMERA PLANTA ALTA	+.	3,10			39,35				39,35			
SEGUNDA PLANTA ALTA	+.	5,60			24,92				24,92			
TERRAZA ACCESIBLE	+.	5,60				14,43				14,43		
PARQUEADERO	+.	0,40				13,02				13,02		
INGRESO PEATONAL	+.	0,40				7,30				7,30		
PATIO FRONTAL	+.	0,40				7,18				7,18		
PATIO POSTERIOR	+.	0,40				9,00				9,00		
PLANTA BAJA	+.	0,60	VIVIENDA 6	1	44,06			109,21	44,06			
P.PRIMERA PLANTA ALTA	+.	3,10			39,92				39,92			
SEGUNDA PLANTA ALTA	+.	5,60			25,23				25,23			
TERRAZA ACCESIBLE	+.	0,40				14,69				14,69		
PARQUEADERO	+.	0,40				13,02				13,02		
INGRESO PEATONAL	+.	0,40				7,93				7,93		
PATIO FRONTAL	+.	0,40				7,18				7,18		
PATIO POSTERIOR	+.	0,40				9,37				9,37		
PLANTA BAJA	+.	1,20	VIVIENDA 7	1	44,06			109,21	44,06			
P.PRIMERA PLANTA ALTA	+.	3,70			39,92				39,92			
SEGUNDA PLANTA ALTA	+.	6,20			25,23				25,23			
TERRAZA ACCESIBLE	+.	6,20				14,69				14,69		
PARQUEADERO	+.	1,00				13,02				13,02		
INGRESO PEATONAL	+.	1,00				7,93				7,93		
PATIO FRONTAL	+.	1,00				7,18				7,18		
PATIO POSTERIOR	+.	1,00				9,37				9,37		
PLANTA BAJA	+.	1,20	VIVIENDA 8	1	43,24			107,51	43,24			
P.PRIMERA PLANTA ALTA	+.	3,70			39,35				39,35			
SEGUNDA PLANTA ALTA	+.	6,20			24,92				24,92			
TERRAZA ACCESIBLE	+.	6,20				14,43				14,43		
PARQUEADERO	+.	1,00				13,02				13,02		
INGRESO PEATONAL	+.	1,00				7,30				7,30		
PATIO FRONTAL	+.	1,00				7,18				7,18		
PATIO POSTERIOR	+.	1,00				9,00				9,00		
PLANTA BAJA	+.	1,20	VIVIENDA 9	1	43,24			107,51	43,24			
P.PRIMERA PLANTA ALTA	+.	3,70			39,35				39,35			
SEGUNDA PLANTA ALTA	+.	6,20			24,92				24,92			
TERRAZA ACCESIBLE	+.	6,20				14,43				14,43		
PARQUEADERO	+.	1,00				13,02				13,02		
INGRESO PEATONAL	+.	1,00				7,30				7,30		
PATIO FRONTAL	+.	1,00				7,18				7,18		
PATIO POSTERIOR	+.	1,00				9,00				9,00		
PLANTA BAJA	+.	1,20	VIVIENDA 10	1	43,24			107,51	43,24			
P.PRIMERA PLANTA ALTA	+.	3,70			39,35				39,35			
SEGUNDA PLANTA ALTA	+.	6,20			24,92				24,92			
TERRAZA ACCESIBLE	+.	6,20				14,43				14,43		
PARQUEADERO	+.	1,00				13,02				13,02		
INGRESO PEATONAL	+.	1,00				7,30				7,30		
PATIO FRONTAL	+.	1,00				7,18				7,18		
PATIO POSTERIOR	+.	1,00				9,00				9,00		
PLANTA BAJA	+.	1,20	VIVIENDA 11	1	43,24			107,51	43,24			
P.PRIMERA PLANTA ALTA	+.	3,70			39,35				39,35			
SEGUNDA PLANTA ALTA	+.	6,20			24,92				24,92			
TERRAZA ACCESIBLE	+.	6,20				14,43				14,43		
PARQUEADERO	+.	1,00				13,02				13,02		
INGRESO PEATONAL	+.	1,00				7,30				7,30		
PATIO FRONTAL	+.	1,00				7,18				7,18		
PATIO POSTERIOR	+.	1,00				9,00				9,00		
PLANTA BAJA	+.	1,20	VIVIENDA 12	1	44,06			109,21	44,06			
P.PRIMERA PLANTA ALTA	+.	3,70			39,92				39,92			
SEGUNDA PLANTA ALTA	+.	6,20			25,23				25,23			
TERRAZA ACCESIBLE	+.	6,20				14,69				14,69		
PARQUEADERO	+.	1,00				13,02				13,02		
INGRESO PEATONAL	+.	1,00				7,93				7,93		
PATIO FRONTAL	+.	1,00				7,18				7,18		
PATIO POSTERIOR	+.	1,00				9,37				9,37		
PLANTA BAJA	+.	1,80	VIVIENDA 13	1	44,06			109,21	44,06			
P.PRIMERA PLANTA ALTA	+.	4,30			39,92				39,92			
SEGUNDA PLANTA ALTA	+.	6,80			25,23				25,23			
TERRAZA ACCESIBLE	+.	6,80				14,69				14,69		
PARQUEADERO	+.	1,60				13,02				13,02		
INGRESO PEATONAL	+.	1,60				7,93				7,93		
PATIO FRONTAL	+.	1,60				7,18				7,18		
PATIO POSTERIOR	+.	1,60				9,37				9,37		
PLANTA BAJA	+.	1,80	VIVIENDA 14	1	43,24			107,51	43,24			
P.PRIMERA PLANTA ALTA	+.	4,30			39,35				39,35			
SEGUNDA PLANTA ALTA	+.	6,80			24,92				24,92			
TERRAZA ACCESIBLE	+.	6,80				14,43				14,43		
PARQUEADERO	+.	1,60				13,02				13,02		
INGRESO PEATONAL	+.	1,60				7,30				7,30		
PATIO FRONTAL	+.	1,60				7,18				7,18		
PATIO POSTERIOR	+.	1,60				9,00				9,00		
PLANTA BAJA	+.	1,80	VIVIENDA 15	1	43,24			107,51	43,24			
P.PRIMERA PLANTA ALTA	+.	4,30			39,35				39,35			
SEGUNDA PLANTA ALTA	+.	6,80			24,92				24,92			
TERRAZA ACCESIBLE	+.	6,80				14,43				14,43		
PARQUEADERO	+.	1,60				13,02				13,02		
INGRESO PEATONAL	+.	1,60				7,30				7,30		
PATIO FRONTAL	+.	1,60				7,18				7,18		
PATIO POSTERIOR	+.	1,60				9,00				9,00		
PLANTA BAJA	+.	1,80	VIVIENDA 16	1	43,24			107,51	43,24			
P.PRIMERA PLANTA ALTA	+.	4,30			39,35				39,35			
SEGUNDA PLANTA ALTA	+.	6,80			24,92				24,92			
TERRAZA ACCESIBLE	+.	6,80				14,43				14,43		
PARQUEADERO	+.	1,60				13,02				13,02		
INGRESO PEATONAL	+.	1,60				7,30				7,30		
PATIO FRONTAL	+.	1,60				7,18				7,18		
PATIO POSTERIOR	+.	1,60				9,00				9,00		
PLANTA BAJA	+.	1,80	VIVIENDA 17	1	43,24			107,51	43,24			
P.PRIMERA PLANTA ALTA	+.	4,30			39,35				39,35			
SEGUNDA PLANTA ALTA	+.	6,80			24,92				24,92			
TERRAZA ACCESIBLE	+.	6,80				14,43				14,43		
PARQUEADERO	+.	1,60				13,02				13,02		
INGRESO PEATONAL	+.	1,60				7,30				7,30		
PATIO FRONTAL	+.	1,60				7,18				7,18		
PATIO POSTERIOR	+.	1,60				9,00				9,00		
PLANTA BAJA	+.	1,80	VIVIENDA 18	1	44,06			109,21	44,06			
P.PRIMERA PLANTA ALTA	+.	4,30			39,92				39,92			
SEGUNDA PLANTA ALTA	+.	6,80			25,23				25,23			
TERRAZA ACCESIBLE	+.	6,80				14,69				14,69		
PARQUEADERO	+.	1,60				13,02				13,02		
INGRESO PEATONAL	+.	1,60				7,93				7,93		
PATIO FRONTAL	+.	1,60				7,18				7,18		
PATIO POSTERIOR	+.	1,60				41,29				41,29		
PLANTA BAJA	+.	2,40	VIVIENDA 19	1	44,06			109,21	44,06			
P.PRIMERA PLANTA ALTA	+.	4,90			39,92				39,92			
SEGUNDA PLANTA ALTA	+.	7,40			25,23				25,23			
TERRAZA ACCESIBLE	+.	7,40				14,69				14,69		
PARQUEADERO	+.	2,20				13,02				13,02		
INGRESO PEATONAL	+.	2,20				7,93				7,93		
PATIO FRONTAL	+.	2,20				7,18				7,18		
PATIO POSTERIOR	+.	2,20				25,62				25,62		
PLANTA BAJA	+.	2,40	VIVIENDA 20	1	42,58			108,39	42,58			
P.PRIMERA PLANTA ALTA	+.	4,90			40,28				40,28			
SEGUNDA PLANTA ALTA	+.	7,40			25,53				25,53			
TERRAZA ACCESIBLE	+.	7,40				14,75				14,75		
PARQUEADERO	+.	2,20				13,65				13,65		
INGRESO PEATONAL	+.	2,20				7,93				7,93		
PATIO FRONTAL	+.	2,20				7,18				7,18		
PATIO POSTERIOR	+.	2,20				11,69				11,69		

CUADRO DE AREAS

PISO	NIVEL		USO	UNIDADES No.	AREA UTIL (AU) o COMPUTABLE m2	AREA NO COMPUTABLE (ANC) CONSTRUIDA m2	AREA NO COMPUTABLE (ANC) ABIERTA m2	AREA BRUTA (AB) TOTAL DE CONSTRUCCION m2	AREA A DECLARAR O ENAJENAR CONSTRUIDA m2	AREA A DECLARAR O ENAJENAR ABIERTA m2	AREA COMUNAL CONSTRUIDA m2	AREA COMUNAL ABIERTA m2
PLANTA BAJA	+.	0,60	VIVIENDA 21	1	44,14			109,45	44,14			
PRIMERA PLANTA ALTA	+.	3,10			40,00				40,00			
SEGUNDA PLANTA ALTA	+.	5,60			25,31				25,31			
TERRAZA ACCESIBLE	+.	5,60				14,69				14,69		
PATIO POSTERIOR	+-.	0,40				9,30				9,30		
PATIO LATERAL	+-.	0,40				40,54				40,54		
PLANTA BAJA	+.	0,60	VIVIENDA 22	1	43,24			107,51	43,24			
PRIMERA PLANTA ALTA	+.	3,10			39,35				39,35			
SEGUNDA PLANTA ALTA	+.	5,60			24,92				24,92			
TERRAZA ACCESIBLE	+.	5,60				14,43				14,43		
PATIO POSTERIOR	+-.	0,40				9,00				9,00		
PLANTA BAJA	+.	0,60	VIVIENDA 22	1	43,24			107,51	43,24			
PRIMERA PLANTA ALTA	+.	3,10			39,35				39,35			
SEGUNDA PLANTA ALTA	+.	5,60			24,92				24,92			
TERRAZA ACCESIBLE	+.	5,60				14,43				14,43		
PATIO POSTERIOR	+-.	0,40				9,00				9,00		
PLANTA BAJA	+.	0,60	VIVIENDA 23	1	43,24			107,51	43,24			
PRIMERA PLANTA ALTA	+.	3,10			39,35				39,35			
SEGUNDA PLANTA ALTA	+.	5,60			24,92				24,92			
TERRAZA ACCESIBLE	+.	5,60				14,43				14,43		
PATIO POSTERIOR	+-.	0,40				9,00				9,00		
PLANTA BAJA	+.	0,60	VIVIENDA 24	1	44,06			109,21	44,06			
PRIMERA PLANTA ALTA	+.	3,10			39,92				39,92			
SEGUNDA PLANTA ALTA	+.	5,60			25,23				25,23			
TERRAZA ACCESIBLE	+.	5,60				14,69				14,69		
PATIO POSTERIOR	+-.	0,40				9,37				9,37		
PLANTA BAJA	+.	0,40	VIVIENDA 25	1	44,06			109,21	44,06			
PRIMERA PLANTA ALTA	+.	2,90			39,92				39,92			
SEGUNDA PLANTA ALTA	+.	5,40			25,23				25,23			
TERRAZA ACCESIBLE	+.	5,40				14,69				14,69		
PATIO POSTERIOR	+-.	0,20				9,37				9,37		
PLANTA BAJA	+.	0,40	VIVIENDA 26	1	43,24			107,51	43,24			
PRIMERA PLANTA ALTA	+.	2,90			39,35				39,35			
SEGUNDA PLANTA ALTA	+.	5,40			24,92				24,92			
TERRAZA ACCESIBLE	+.	5,40				14,43				14,43		
PATIO POSTERIOR	+-.	0,20				9,00				9,00		
PLANTA BAJA	+.	0,40	VIVIENDA 27	1	43,24			107,51	43,24			
PRIMERA PLANTA ALTA	+.	2,90			39,35				39,35			
SEGUNDA PLANTA ALTA	+.	5,40			24,92				24,92			
TERRAZA ACCESIBLE	+.	5,40				14,43				14,43		
PATIO POSTERIOR	+-.	0,20				9,00				9,00		
PLANTA BAJA	+.	0,40	VIVIENDA 28	1	43,24			107,51	43,24			
PRIMERA PLANTA ALTA	+.	2,90			39,35				39,35			
SEGUNDA PLANTA ALTA	+.	5,40			24,92				24,92			
TERRAZA ACCESIBLE	+.	5,40				14,43				14,43		
PATIO POSTERIOR	+-.	0,20				9,00				9,00		
PLANTA BAJA	+.	0,40	VIVIENDA 29	1	43,24			107,51	43,24			
PRIMERA PLANTA ALTA	+.	2,90			39,35				39,35			
SEGUNDA PLANTA ALTA	+.	5,40			24,92				24,92			
TERRAZA ACCESIBLE	+.	5,40				14,43				14,43		
PATIO POSTERIOR	+-.	0,20				9,00				9,00		
PLANTA BAJA	+.	0,40	VIVIENDA 30	1	44,06			109,21	44,06			
PRIMERA PLANTA ALTA	+.	2,90			39,92				39,92			
SEGUNDA PLANTA ALTA	+.	5,40			25,23				25,23			
TERRAZA ACCESIBLE	+.	5,40				14,69				14,69		
PATIO POSTERIOR	+-.	0,20				9,37				9,37		
PLANTA BAJA	+.	0,20	VIVIENDA 31	1	44,06			109,21	44,06			
PRIMERA PLANTA ALTA	+.	2,70			39,92				39,92			
SEGUNDA PLANTA ALTA	+.	5,20			25,23				25,23			
TERRAZA ACCESIBLE	+.	5,20				14,69				14,69		
PATIO POSTERIOR	+-.	0,00				9,37				9,37		
PLANTA BAJA	+.	0,20	VIVIENDA 32	1	43,24			107,51	43,24			
PRIMERA PLANTA ALTA	+.	2,70			39,35				39,35			
SEGUNDA PLANTA ALTA	+.	5,20			24,92				24,92			
TERRAZA ACCESIBLE	+.	5,20				14,43				14,43		
PATIO POSTERIOR	+-.	0,00				9,00				9,00		
PLANTA BAJA	+.	0,20	VIVIENDA 33	1	43,24			107,51	43,24			
PRIMERA PLANTA ALTA	+.	2,70			39,35				39,35			
SEGUNDA PLANTA ALTA	+.	5,20			24,92				24,92			
TERRAZA ACCESIBLE	+.	5,20				14,43				14,43		
PATIO POSTERIOR	+-.	0,00				9,00				9,00		
PLANTA BAJA	+.	0,20	VIVIENDA 34	1	43,24			107,51	43,24			
PRIMERA PLANTA ALTA	+.	2,70			39,35				39,35			
SEGUNDA PLANTA ALTA	+.	5,20			24,92				24,92			
TERRAZA ACCESIBLE	+.	5,20				14,43				14,43		
PATIO POSTERIOR	+-.	0,00				9,00				9,00		
PLANTA BAJA	+.	0,20	VIVIENDA 35	1	44,19			109,70	44,19			
PRIMERA PLANTA ALTA	+.	2,70			40,10				40,10			
SEGUNDA PLANTA ALTA	+.	5,20			25,41				25,41			
TERRAZA ACCESIBLE	+.	5,20				14,69				14,69		
PATIO POSTERIOR	+-.	0,00				9,00				9,00		
PATIO LATERAL	+-.	0,00				22,01				22,01		
PLANTA BAJA	+.	0,40	VIVIENDA 36	1	44,14			109,82	44,14			
PRIMERA PLANTA ALTA	+.	2,90			40,22				40,22			
SEGUNDA PLANTA ALTA	+.	5,40			25,46				25,46			
TERRAZA ACCESIBLE	+.	5,40				14,76				14,76		
PATIO POSTERIOR	+-.	0,20				9,63				9,63		
PATIO LATERAL	+-.	0,20				25,19				25,19		
PLANTA BAJA	+.	0,40	VIVIENDA 37	1	43,24			107,51	43,24			
PRIMERA PLANTA ALTA	+.	2,90			39,35				39,35			
SEGUNDA PLANTA ALTA	+.	5,40			24,92				24,92			
TERRAZA ACCESIBLE	+.	5,40				14,43				14,43		
PATIO POSTERIOR	+-.	0,20				9,32				9,32		
PLANTA BAJA	+.	0,40	VIVIENDA 38	1	43,24			107,51	43,24			
PRIMERA PLANTA ALTA	+.	2,90			39,35				39,35			
SEGUNDA PLANTA ALTA	+.	5,40			24,92				24,92			
TERRAZA ACCESIBLE	+.	5,40				14,43				14,43		
PATIO POSTERIOR	+-.	0,20				9,32				9,32		
PLANTA BAJA	+.	0,40	VIVIENDA 39	1	43,24			107,51	43,24			
PRIMERA PLANTA ALTA	+.	2,90			39,35				39,35			
SEGUNDA PLANTA ALTA	+.	5,40			24,92				24,92			
TERRAZA ACCESIBLE	+.	5,40				14,43				14,43		
PATIO POSTERIOR	+-.	0,20				9,31				9,31		
PLANTA BAJA	+.	0,40	VIVIENDA 40	1	43,24			107,51	43,24			
PRIMERA PLANTA ALTA	+.	2,90			39,35				39,35			
SEGUNDA PLANTA ALTA	+.	5,40			24,92				24,92			
TERRAZA ACCESIBLE	+.	5,40				14,43				14,43		
PATIO POSTERIOR	+-.	0,20				9,31				9,31		
PLANTA BAJA	+.	0,40	VIVIENDA 41	1	44,19			109,70	44,19			
PRIMERA PLANTA ALTA	+.	2,90			40,10				40,10			
SEGUNDA PLANTA ALTA	+.	5,40			25,41				25,41			
TERRAZA ACCESIBLE	+.	5,40				14,69				14,69		
PATIO POSTERIOR	+-.	0,20				9,69				9,69		
PLANTA BAJA	+.	0,40	VIVIENDA 42	1	45,39			112,30	45,39			
PRIMERA PLANTA ALTA	+.	2,90			40,97				40,97			
SEGUNDA PLANTA ALTA	+.	5,40			25,94				25,94			
TERRAZA ACCESIBLE	+.	5,40				15,03				15,03		
PATIO POSTERIOR	+-.	0,20				9,61				9,61		
PATIO LATERAL	+-.	0,20				28,82				28,82		
PRIMERA PLANTA ALTA	+.	5,30	DEPARTAMENTO 1	1	53,56		17,06	53,56	53,56	17,06		
TERRAZA USO EXCLUSIVO	+.	10,70										
PRIMERA PLANTA ALTA	+.	8,00	DEPARTAMENTO 2	1	53,56		24,77	53,56	53,56	24,77		
TERRAZA USO EXCLUSIVO	+.	10,70										
PLANTA BAJA	+.	2,40	SALA COMUNAL	1		54,16		54,16			54,16	
PLANTA BAJA	+.	0,20	GUARDIANIA	1		5,00		5,00			5,00	
PLANTA BAJA	+.	0,20	CUARTO DE BASURA	1		6,00		6,00			6,00	
PLANTA BAJA	-.	0,20	AREA DE TRANSFORMADOR PAD MOUNTED	1		9,86		9,86			9,86	
PLANTA BAJA	-.	0,20	CUARTO DE BOMBAS	1		4,63		4,63			4,63	
PLANTA BAJA	+-.	0,00	AREAS RECREATIVAS	1			553,77					553,77
PLANTA BAJA	+-.	2,20	AREA VERDE	1			69,36					69,36
PLANTA BAJA	+-.	VARIOS	AREA DE JARDINERAS	1			113,67					113,67
PLANTA BAJA, PLANTAS ALTAS	+-.	VARIOS	CIRCULACION PEATONAL	1		39,09	398,00	39,09				398,00
PLANTA BAJA	-.	0,15	CIRCULACION VEHICULAR	1			212,72					212,72
PLANTA BAJA	-.	VARIOS	PARQUEADEROS DE VISITAS	1			55,68					55,68
PLANTA BAJA	-.	VARIOS	PARQUEADEROS PRIVADOS	1			244,80			244,80		
PLANTA ALTA TERRAZA	-.	10,70	AREA DE ANTENAS TELECOMUNICAC	1			5,27					5,27
AREA UTIL PB					**1830,37**							
AREA UTIL TOTAL					**4719,15**							
AREA NO COMPUTABLE						**118,74**	**3498,39**					
AREA BRUTA TOTAL								**4882,03**				
AREA A VENDER O ENAJENAR									**6853,01**			
AREAS COMUNALES CONSTRUIDAS											**79,65**	
AREAS COMUNALES ABIERTAS												**1408,67**
AREA LEV. DEL TERRENO GEO REFERENCIADO					**4717,19**							
C.O.S PB %					**38,80**							
C.O.S TOTAL %					**100,04**							

AREA DE PARQUEADEROS

NIVEL	USO	No	AREA TOTAL m2
VARIOS	PARQUEADERO	21	12,00
VARIOS	PARQUEADERO	22	11,04
VARIOS	PARQUEADERO	23	11,04
VARIOS	PARQUEADERO	24	11,04
VARIOS	PARQUEADERO	25	11,04
VARIOS	PARQUEADERO	26	11,04
VARIOS	PARQUEADERO	27	11,04
VARIOS	PARQUEADERO	28	11,04
VARIOS	PARQUEADERO	29	11,04
VARIOS	PARQUEADERO	30	11,04
VARIOS	PARQUEADERO	31	11,04
VARIOS	PARQUEADERO	32	11,04
VARIOS	PARQUEADERO	33	11,04